



**GOVERS
WOONPROJECTEN**

BEN - NIEUWBOUWWONING



Hoverseinde 18 (2^e woning van links) **3900 Pelt**

Inlichtingen en verkoop:

GOVERS WOONPROJECTEN BV

Opitterpoort 29
3960 Bree
ad@goverswoonprojecten.be

Tel. 0477 35 20 79

We werken enkel op afspraak.



Govers Woonprojecten bvba • Opitterpoort 29 • 3960 Bree • 0477 35 20 79 • ad@goverswoonprojecten.be
RPR Tongeren • Ondern.nr. BE 0839.446.512 • BNP Paribas Fortis • IBAN BE46 0016 5206 8836 • BIC GEBABEBB
Erkend vastgoedmakelaar • BIV-nr. 207 437 • BA Waarborg • KBC Verzekeringen • Polissnr. 28.991.424



Ontwikkeling en bouwcoördinatie:

AG-Bouwprojecten BV
Govers Woonprojecten BV
Opitterpoort 29
3960 BREE
0477 35 20 79 (*enkel op afspraak*)
Erkenningsnummer B.I.V. 207 437

Ontwerp, veiligheidscoördinatie en
EPB-verslaggeving:

Architect GABRIËLS D.
Mussenburgstraat 33
3960 Bree
089 46 10 72

Inlichtingen en verkoop:

Govers Woonprojecten BV
Opitterpoort 29
3960 Bree
0477 35 20 79 (*enkel op afspraak*)
Erkenningsnr. B.I.V.: 207.437



Inhoud

- 1. Ruwbouw:**
 - Ruwbouwwerken
 - Voegwerken
 - Riolering en regenwaterput
 - Dakwerken
 - Buitenschrijnwerkerij

 - 2. Binnenafwerking:**
 - Binnenschrijnwerkerij
 - Stukadoorwerken
 - Chappewerken en tegelwerken
 - Elektriciteit
 - Waterleiding en binnenriolering
 - Sanitaire toestellen en kraanwerk
 - Centrale verwarming
 - Ventilatie
 - Keuken
 - Zonnepanelen
 - Buitenaanleg
 - Verf en schilderwerken
 - Aansluitingskosten
 - Keuringen
 - Kasten aangeduid op de bouwplannen

 - 3. Algemene Opmerkingen**
 - Zetting van het gebouw
 - Tienjarige aansprakelijkheid

 - 4. Verkoopprijs en kostenberekening**
- Bijlagen**
- Verkoop tekening
 - Verdelingsplan grond
 - Keuken plan

Voorwoord

Ligging:

Deze nieuwbouwwoning in gesloten bebouwing ligt in een zeer rustige straat dicht bij het centrum van Pelt. Met een school achter de woning en supermarkten, winkels, apothekers enz. in de nabijheid liggen alle faciliteiten binnen handbereik.

De woning is gelegen op een perceel van 245m² met een aangename tuin op het oosten.

Algemeen:

Deze nieuwe woning wordt volgens de thans geldende normen energiezuinig gebouwd en we streven ernaar om dit nog wat beter te doen. De norm is een E-peil van 30, we streven naar een E-peil lager dan 10. *Bij een E-peil van 20 of lager krijgt u 5 jaar lang 50% vermindering van de onroerende voorheffing. Een E-peil van 10 of lager zorgt zelfs voor een volledige vrijstelling gedurende 5 jaar.* Daarom wordt de woning voorzien van goede isolatiematerialen, uitgerust met een balansventilatie met warmteterugwinning, vloerverwarming én koeling op warmtepomp en zonnepanelen.

De woning wordt gebouwd met traditionele bouwmaterialen met een spouwmuur met gevelsteen, spouwisolatie 12 cm en een binnenmuur in thermoblokken, gelijmd.

De vloerisolatie heeft een dikte van ca 16 cm. Het dak wordt met 22 cm dikke isolatiedekens (Knauf Multifit) geïsoleerd en op het dak liggen gebakken pannen.

De ramen zijn in PVC, kleur zwart aan de buitenzijde en wit aan de binnenzijde, voorzien van super-isolerende glas Ug=1,0, waar vereist met gelaagd super-isolerend glas Ug=1.0 voorzien.

De woningen krijgen een degelijke afwerking mee. Voor de ventilatie wordt er gebruik gemaakt van een balansventilatie-systeem met warmteterugwinning van ca 90% (dus geen tochtende roosters op de ramen). De verwarming is met vloerverwarming op de begane grond, in de badkamer, dressing en alle slaapkamers, aangesloten op een lucht/water warmtepomp met warmwatervoorziening (boiler van 190 liter).

De regenwaterinstallatie voorziet de buitenkraan en de 2 wc's van gratis water.

Er zijn 6 zonnepanelen voorzien van 400Wp. Door de opgenomen investering in hernieuwbare energie kan er met (zeer) grote waarschijnlijkheid een vermindering van de onroerende voorheffing verkregen worden.

De woning heeft een bruto vloeroppervlakte van 186,65m² volgens het EPB-Rapport.

Indeling:

De woning heeft een gerieflijke en optimale indeling met op de begane grond een inkomhal met apart toilet en de trap naar de verdieping, een ruime woonkamer (9.60x4.00m) met open ingerichte keuken en een wasplaats/berging.

Op de verdieping zijn er drie mooie slaapkamers, waarvan één dressing, een badkamer met douche, bad en badkamermeubel, alsook nog een apart toilet. Op zolder is er de mogelijkheid om een hobbyruimte die dienst kan doen als vierde slaapkamer te creëren, alsook een aparte berging/technische ruimte.

De afwerking is nog door de koper zelf te kiezen (indien de werken nog niet zo ver gevorderd zijn) zodat u de woning naar uw eigen smaak kan inrichten. De prijswijzigingen, zowel in min als in meer ten opzichte van hetgeen voorzien is in de beschrijving, worden u bezorgd vooraleer de werken uitgevoerd worden.

Deze gerieflijke en praktisch ingedeelde supergeïsoleerde woning in opbouw, is zeker een aanrader. We zijn overtuigd dat het aangenaam wonen zal zijn in deze mooie en duurzaam gebouwde woning.

Beknopte bouwbeschrijving

1. OMSCHRIJVING VAN DE RUWBOUW, WIND EN WATERDICHT.

Ruwbouwwerken:

De grondwerken worden uitgevoerd met funderingsvoeten op de volle grond, de ondergrondse metselwerken in zware betonblokken, gecementeerd met waterdichtingslaag. De aardingslus wordt geplaatst op de bodem van de funderingsleuven.

De vloerplaat wordt uitgevoerd in gewapend beton.

De bovengrondse metselwerken: de buitenmuren zijn opgebouwd uit de rustieke gevelsteen "Neo Barok" van Nelissen. Deze gecementeerde, bezande vormbaksteen is ruw van uiterlijk met fijne onregelmatige nerven in de bezanding. De ondergrond van de steen is rood. De kleurschakeringen variëren van grijs-wit tot rood-beige met zwarte nuancerings. Aan de voorzijde van de woning is een arduinen gevelplint voorzien grijs geschuurd. De spouw is deels opgevuld met 12 cm polyurethaan isolatie en de binnenblok is een gebakken snelbouwsteen (isolerende thermoblokken).

De binnenmuren zijn ook in gebakken thermoblokken.

De onderste laag van de binnenmuren is een kimblok in ytong zodat er geen koudebrug naar het betondek is.

De scheidingsmuur tussen de woningen is voorzien van geluidsisolatie van 4 cm.

Aan de ramen en deuren zijn arduinen dorpels voorzien grijs geschuurd.

Voegwerken:

De gevels worden licht gevoegd en tussen de ramen en metselwerk is een kitvoeg voorzien.

Rioleringsstelsel en regenwaterput:

De rioleringsbuizen onder de woning en buiten zijn voorzien in slagharde pvc buizen.

Een versterkte regenwaterput met een inhoud van 5.000 liter wordt geplaatst voor de woning in de voortuin. Voor de infiltratie van het overtollige regenwater worden er een zinkput of infiltratiekratten geplaatst.

Dakwerken:

Het dak wordt uitgevoerd in een spantendak met gebakken pannen, zwart/antracietkleur. Dit dak wordt geïsoleerd met 22 cm glaswolisolatie (Knauf Multifit 035), met onder de gordingen een doorlopend dampscherm.

De goten en afvoeren zijn in zink.

Buitenschrijnwerk:

De ramen en deuren zijn in pvc-zwart aan de buitenkant, wit aan de binnenkant. Ze zijn voorzien van dubbel super-isolerend glas met een Ug-waarde van 1,0 met gasvulling. Bij ramen lager dan 90 cm vanuit de vloer, wordt gelaagd super-isolerend glas Ug=1,0 toegepast.

De voordeur en zijdeur zijn uitgerust met een inbraak werend driepuntslot en een tochtstrip onder de deur.

De schuifdeur is voorzien van een sluiting met binnenhandgreep.

De voor- en zijdeur zijn voorzien met gelijksluitende cilindert.

2. BINNENAFWERKING

Binnenschrijnwerkerij:

Binnendeuren: zijn vlakke schilderdeuren (tubespaan) voorzien van drie scharnieren, slot, en een inoxlook dubbele deurklink. De deuroplijstingen zijn uitgevoerd in multiplex, onbehandeld of mdf naar keuze.

De deuren zijn voorzien van een grondlaag, in de fabriek aangebracht, en zijn verder niet geschilderd.

Trap: de trappen zijn in hout, Rubberwood met de handgreep aan de muur in het hetzelfde materiaal. De trappen worden kleurloos gevernist. Andere kleuren is mogelijk (met mogelijks een kleine meerprijs).

Stukadoorwerken:

Het pleisterwerk wordt in één laag aangebracht.

Chappewerken en tegelwerken:

Er zijn vloeren, met een winkelwaarde van € 40,-/m² incl. btw, voorzien op de volledige begane grond en op de verdieping in de badkamer en het toilet, te kiezen door de koper.

Op de begane grond wordt er vloerisolatie gespoten van ca. 16 cm. Op de verdiepingen wordt ca. 7 cm vloerisolatie gespoten als uitvulling van de buizen.

De overlopen en slaapkamers zijn enkel van een chappe-vloer voorzien.

Raamtabletten te kiezen in de toonzaal van de tegels, hiervoor is een waarde van € 200,-/m² incl. btw voorzien.

Wandbetegeling is voorzien op muurhoogte op de muren boven het bad en de douche. Winkelwaarde € 40,-/m² incl. btw. Ook de achterkant van het wc-frame in de wc begane grond en verdieping is voorzien van tegels (ca 1.20m hoog).

Elektriciteit:

De elektrische installatie is in overeenstemming met het technisch reglement (AREI)

- Verdeelbord met de nodige verliesstroomschakelaars + automatische zekeringen + voorziening zonnepanelen. Alles op 380V.
- Voeding warmtepomp + leiding thermostaat
- Belinstallatie (parlofoon) en rookmelders (1 op iedere verdieping)
- Alle schakelaars van het type NIKO standaard wit Pr 20 (Cremé). Andere kleuren zijn mogelijk mits meerprijs.
- Keuring + dossier inbegrepen.
- Er zijn geen verlichtingstoestellen voorzien tenzij uitdrukkelijk hieronder vermeld.

Volgende uitrusting is voorzien:

Inkom en WC:

- Enkelpolige schakeling met 1 lichtpunt (2x)
- Wisselschakeling met 1 lichtpunt (2x)
- Enkel stopcontact (1x)

Leefruimte:

- Enkel stopcontact (3x)
- 3-voudig stopcontact (1x)
- Coax (tv aansluiting) (1x)
- UTP (internetaansluiting) (1x)
- Wisselschakeling met 1 lichtpunt (1x)
- Enkelpolige schakeling met 1 lichtpunt (2x)
- Schakeling tuinverlichting

Keuken:

- 2-voudig stopcontact (1x)
- Aansluiting Kookplaat (1x)
- Stopcontact Micro (1)
- Stopcontact Oven (1x)
- Stopcontact Vaatwas (1x)
- Stopcontact Frigo (1x)
- Stopcontact Dampkap (1x)
- Enkel stopcontact (2x)
- Enkelpolige schakeling met 1 lichtpunt (1x)
- Enkelpolige schakeling met 2 spotboringen (1x)

Berging:

- Stopcontact Wasmachine (1x)
- Stopcontact Droogkast (1x)
- Enkel stopcontact (2x)
- Wisselschakeling met 1 lichtpunt (1x)
- Enkelpolige schakeling met 1 lichtpunt (1x)

Terras + buiten:

- Schakeling tuinverlichting (1x)
- Buitenstopcontact enkel (Hydro inbouw) (1x)
- Voeding tuinhuis (1x)

Fietsenberging:

- Buitenstopcontact enkel (Hydro inbouw) (1x)
- Voeding laadstation (1x)
- UTP laadstation (1x)

Slaapkamers:

- Enkel stopcontact (12x)
- 2-voudig stopcontact (1x)
- Coax (tv aansluiting) (3x)
- UTP (internetaansluiting) (3x)
- Enkelpolige schakeling met 1 lichtpunt (4x)
- Wisselschakeling met 1 lichtpunt (3x)

Badkamer:

- Enkel stopcontact (3x)
- Enkelpolige schakeling met 1 lichtpunt (1x)
- Enkelpolige schakeling met 2 lichtpunten (1x)

Nachthal + WC:

- Wisselschakeling met 1 lichtpunt (1x)
- Enkelpolige schakeling met 1 lichtpunt (1x)
- Enkel stopcontact (1x)

Technische ruimte zolder:

- Stopcontact Ventilatie (1x)
- Voeding warmtepomp binnenunit (1x)
- Voeding warmtepomp buitenunit (1x)
- Thermostaat + buitenvoeler (1x)
- Enkel stopcontact (1x)
- UTP (internetaansluiting) (1x)
- Voedingskabel 5g4 voor zonnepanelen (1x)
- Enkelpolige schakeling met 1 lichtpunt (1x)

Overloop (enkel indien gekozen wordt voor afwerking zolder)

- Wisselschakeling met 1 lichtpunt (1x)

Zolderruimte (enkel indien gekozen wordt voor afwerking zolder)

- Enkel stopcontact (3x)
- Enkelpolige schakeling met 1 lichtpunt (1x)
- Coax (tv aansluiting) (1x)
- UTP (internetaansluiting) (1x)

Waterleiding en binnenriolering:

Alle leidingen voor warm en koud water worden uitgevoerd in alpex duo buizen of een soortgelijk materiaal. Aflopen worden in hard kunststof of in PP buizen uitgevoerd.

Er is een aparte kring voorzien voor de regenwaterrecuperatie met pomp voor de wc's en de buitenkraan. Er is een vulleiding naar de regenput voorzien ingeval de put droog zou komen te staan.

Sanitaire toestellen en kraanwerk:

Er is een budget van € 5.750,- incl. btw voorzien voor de sanitaire toestellen in de badkamer en wc's (hangtoiletten).

Centrale verwarming:

De verwarming is voorzien via een lucht/water warmtepomp met ingebouwde boiler van 190 liter met vloerverwarming op de begane grond, in de badkamer en de slaapkamers. Indien gekozen wordt om de zolder af te werken zal er ook vloerverwarming in de zolderruimte gelegd worden.

Deze warmtepomp kan ook koelen zodat in de zomer de vloerverwarming de vloer koel houdt (18°) waardoor het aangenaam vertoeven is bij hoge buitentemperaturen.

De buitenunit wordt achter de woning geplaatst.

Ventilatiesysteem:

De woning wordt uitgerust met een ventilatiesysteem type D. Dit is een **balansventilatie met warmteterugwinning van circa 85 à 90%**. Bij dit systeem wordt er verse lucht ingeblazen in de woonkamer en slaapkamers, en wordt er lucht afgezogen in de keuken berging, wc's en badkamer. De hoeveelheid lucht is zo afgesteld dat er evenveel wordt ingeblazen als dat er wordt afgezogen en is daardoor in balans. Via een warmtewisselaar wordt de verse lucht opgewarmd door de warmte die het haalt uit de afgezogen lucht. Hierdoor zijn er geen roosters op de ramen nodig (dus geen tocht via de roosters).

Tevens is er s 'zomers nachtkoeling mogelijk door de ingeblazen frisse lucht.

Zolder:

De zolder is optioneel af te werken voor een meerprijs van €7.800,- excl. btw. Hiervoor wordt de elektriciteit, vloerverwarming, ventilatie, pleisterwerk en binnendeur voorzien.

Keuken:

Het budget voor de keuken is €10.750,- incl. btw.

Hiervoor heeft u een volledige opstelling voorzien van een keramische kookplaat, dampkap, combi-oven, vaatwasser en koelkast. De keuken waarvan de tekening in bijlage valt binnen het budget. De keuken kan volledig gepersonaliseerd worden.

Zonnepanelen:

Er zijn 6 zonnepanelen van 400 Wp voorzien (2400 Wp totaal), geplaatst op het schuin dak aan de voorzijde van de woning. Voor een meerprijs van €1.750,- excl. btw kan de installatie worden uitgebreid naar 10 zonnepanelen (4000 Wp totaal).

Bij een E-peil van 20 of lager krijgt u 5 jaar lang 50% vermindering van de onroerende voorheffing. Een E-peil van 10 of lager zorgt zelfs voor een volledige vrijstelling gedurende 5 jaar. Door uw installatie uit te breiden naar 10 zonnepanelen komt het E-peil zeker onder de 10.

Fietsenberging:

Aan de voorkant van de woning wordt er een fietsenberging gebouwd in dezelfde materialen als de woning. Op het dak liggen dezelfde pannen als op het grote dak. In de fietsenberging worden de voorzieningen getroffen om later aan de voorkant van de woning een laadpaal te zetten.

Buitenaanleg:

Er is geen buitenaanleg voorzien.

Verf en schilderwerken:

Er zijn geen verf of schilderwerken voorzien, noch van het pleisterwerk als de binnendeuren.

Aansluitingskosten:

De aansluitingskosten voor water, kabeldistributie, elektriciteit en riolering zijn rechtstreeks te betalen aan de betreffende maatschappijen en zijn niet inbegrepen in de prijs.

Indien de realisator reeds aansluitingen vooraf betaald heeft zal de koper deze kosten terugbetalen aan de realisator. Deze kosten bedragen naar schatting \pm €3.500,- excl. btw.

De realisator zal de aanvraagformulieren opstellen en de coördinatie op zich nemen.

Keuringen:

Alle keuringen voor elektriciteit, waterleiding, riolering en ventilatie zijn inbegrepen in de prijs indien de betreffende werken door ons worden uitgevoerd.

Kasten aangeduid op de bouwplannen:

Er zijn geen inbouwkasten of andere kasten of meubilair voorzien ook al staan deze getekend op de bouwplannen.

3. ALGEMENE OPMERKINGEN

Zetting van het gebouw:

De krimp –en zettingsbarsten, veroorzaakt door de normale zetting van het gebouw is enerzijds geen reden tot uitstellen van betaling en anderzijds ressorteert dit niet onder de verantwoordelijkheid van de bouwheer en de architect. Het gaat immers om verschijnselen inherent aan de natuur van het gebouw.

Tienjarige aansprakelijkheid:

De tienjarige aansprakelijkheid voor de op te richten bouwwerken die op de verkoper hoofdelijk en samen met de aangestelde architect en de uitvoerende aannemers rust krachtens de artikels 1792 en 2270 van het Burgerlijk Wetboek, neemt een aanvang op de datum van de oplevering van de verworven kavel en komt ten goede aan de achtereenvolgende eigenaars van het gebouw.

Voor zoveel als nodig, worden de verleende waarborgen over de bouwwerkzaamheden hierna omschreven, te weten:

- ruwbouw, beton –en metselwerken	10 jaren
- dakverdichting	5 jaren
- aflopen en riolering	1 jaar
- buitenschrijnwerk	1 jaar
- vocht –en waterinsijpelingen	1 jaar
- voegwerken	1 jaar
- voegen, zettingen en barsten	nihil
- andere ambachten	6 maanden

Deze vrijwaring dekt echter niet de normale werken van onderhoud, noch de schade die het gevolg zou zijn van misbruik, gemis aan gebruik, abnormaal gebruik of gebrek aan onderhoud.

De tienjarige waarborg wordt beperkt tot de vervanging of herstelling van de beschadigde werken of stukken, met uitsluitel van welke verdere vergoeding ook.

Na de oplevering verleent de verkoper geen verdere vrijwaring voor zichtbare gebreken of gebreken welke niet vallen onder voormelde artikels 1792 en 2270 van het Burgerlijk Wetboek.

Vorderingen inzake gebreken dienen, op straf van onontvankelijkheid, door de koper te worden ingesteld binnen de bij de wet voorziene termijnen.

4. VERKOOPPRIJS EN KOSTENBEREKENING

	Afgewerkt
Grondwaarde	€ 85.500,-
Constructiewaarde	€ 212.000,-
Kostprijs	€ 297.500,-
Btw 21% op de constructiewaarde	€ 44.520,-
Verkooprechten (registratierechten) 12% op de grondwaarde	€ 10.260,-
Ereloon en aktekosten notaris	± € 4.000,-
Btw + kosten	± € 58.780,-
TOTALE KOSTPRIJS incl. kosten	± € 356.280,-

Deze prijs kunnen we aanhouden tot 15/07/2023.

Gezien de vele prijsstijgingen zullen we op 16/07/2023 de prijs evalueren.

Indien u voor 16/07/2023 beslist, geniet u van een VASTE, gegarandeerde prijs.

De kosten van architect, veiligheidscoördinator en energieprestatieverslaggever zijn inbegrepen in de prijs.

De aansluitingskosten nutsvoorzieningen zijn niet inbegrepen in de vermelde prijs.

Deze woning kan ofwel betaald worden bij de akte na de oplevering (dus als de woning af is), ofwel in schijven via de Wet Breyne.

Vermoedelijke opleveringsdatum eerste kwartaal 2024.

Er is geen rekening gehouden met mogelijke verminderingen die u kan genieten:

- Meeneembaarheid van de registratierechten: indien u de laatste 2 jaar of binnen de komende 2 jaar uw woning verkoopt kan u de vroeger betaalde registratierechten aftrekken van de nu te betalen registratierechten of terugvragen.

Geachte mevrouw,
Geachte heer,

Wij hopen u door middel van deze brochure een goed beeld te hebben gegeven van de nieuwbouwwoning gelegen aan Hoverseinde 18 te Pelt.

Voor meer informatie kunt u altijd vrijblijvend contact met ons opnemen, wij zijn u graag van dienst.

Graag even een telefoontje vooraf a.u.b. op 0477 35 20 79.

Met vriendelijke groeten,

Ad Govers
Erkend Vastgoedmakelaar B.I.V.

P.S.: Voor de eventuele verkoop van uw bestaande woning kunnen we U ERA IMPACT aanbevelen. Zij hebben een bestand van een groot aantal woningzoekers. Zij doen hun uiterste best een uitstekende prijs voor U te realiseren. U kan hen contacteren op 089 46 48 63.



**GOVERS
WOONPROJECTEN**

Uw vragen aan ons kantoor




**HOVERSEINDE 18
3900 PELT**

BRUTO oppervlakte woning
= **186.65m²**

Perceel
= **2a 45**

- Alle maten op de tekening zijn ruwbouwmaten & indicatief
- Alle toestellen en meubelen zijn ter illustratie
- Wijzigingen tijdens de uitvoering zijn mogelijk
- Er kunnen geen rechten aan dit document worden ontleend

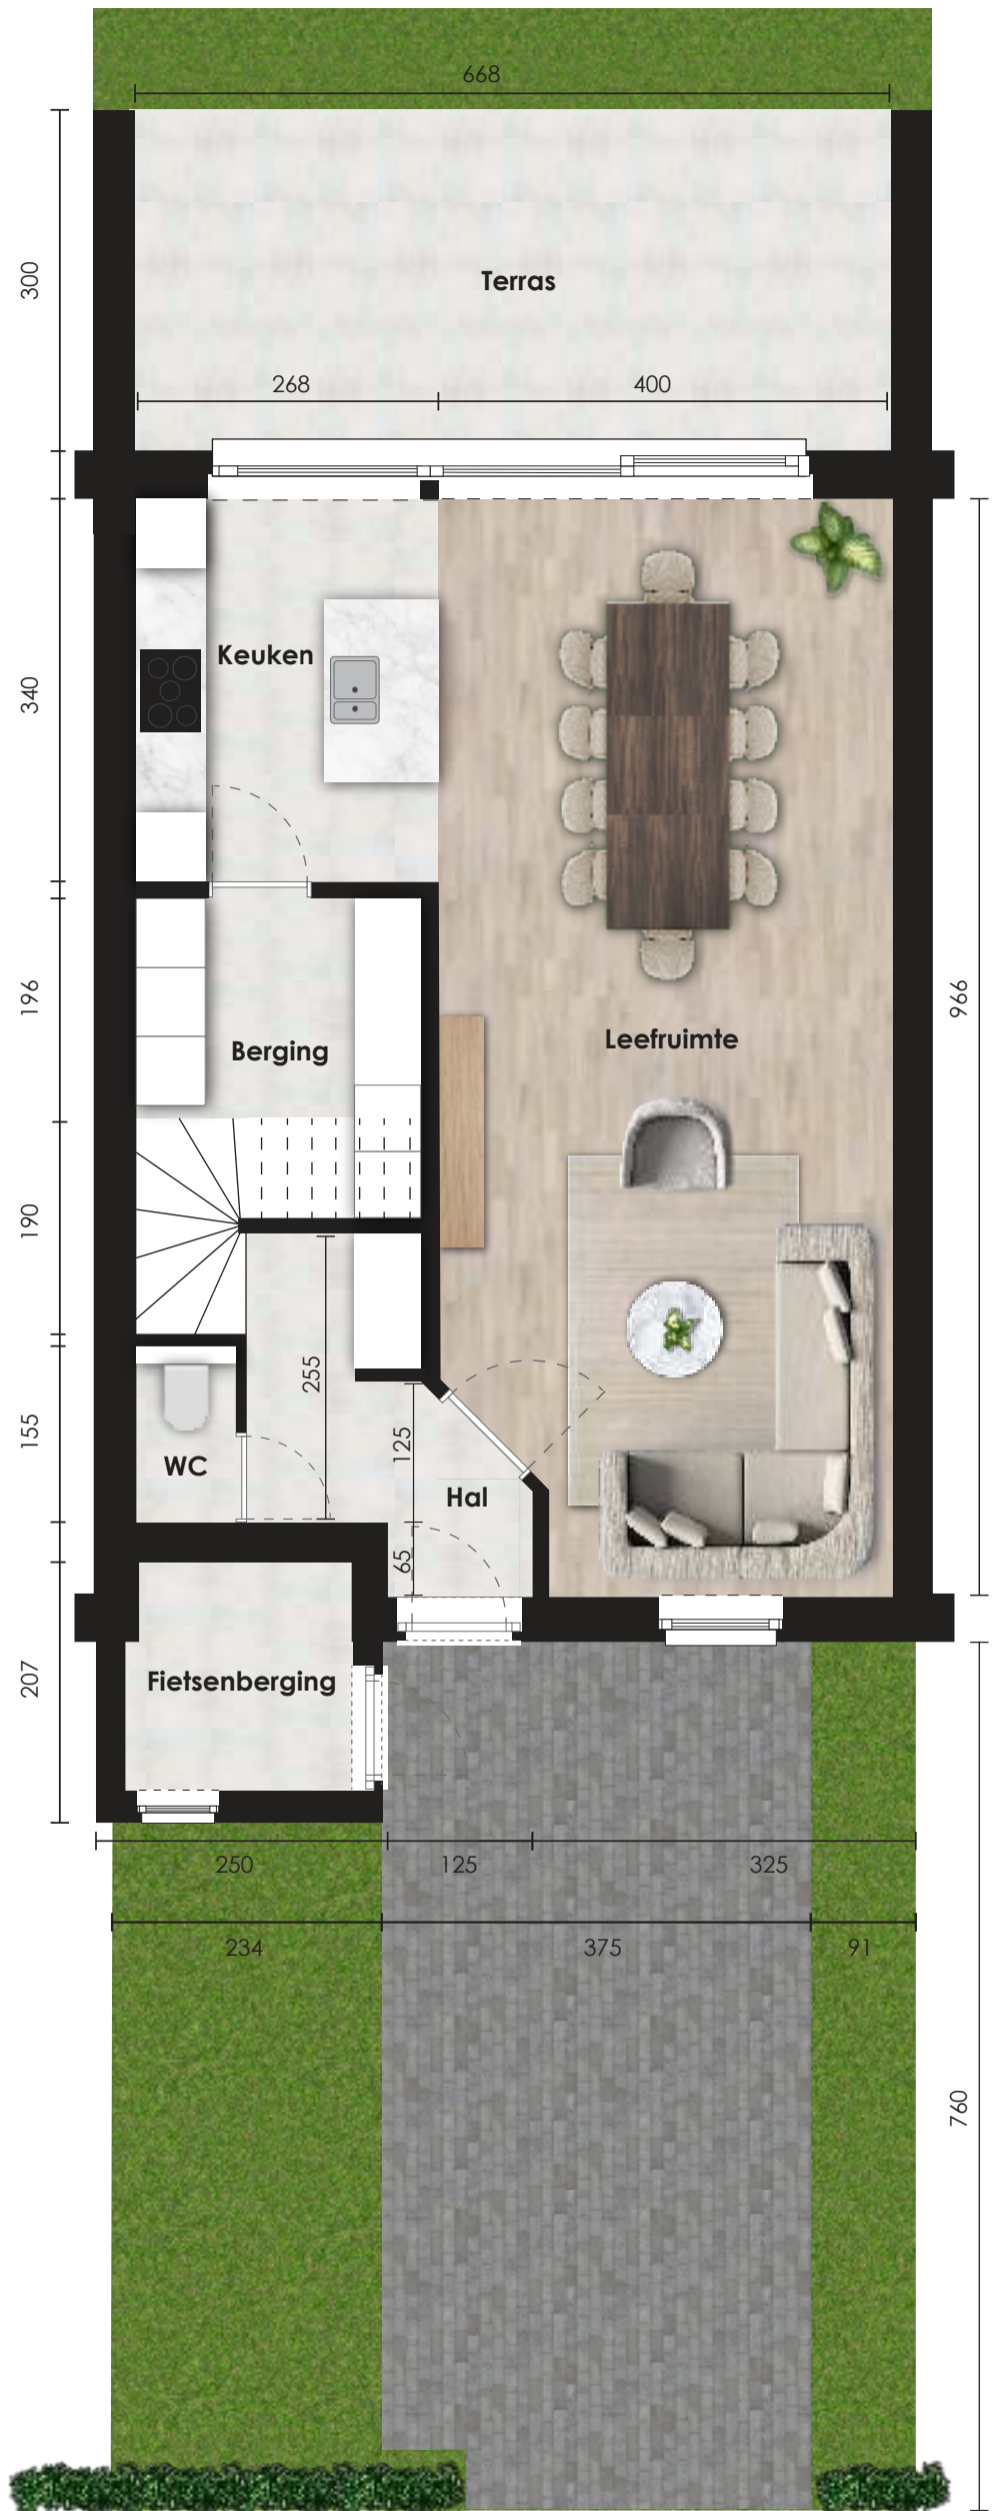




HOVERSEINDE 18 3900 PELT

BRUTO oppervlakte woning
= **186.65m²**


Perceel
= **2a 45**

- Alle maten op de tekening zijn ruwbouwmaten & indicatief
- Alle toestellen en meubelen zijn ter illustratie
- Wijzigingen tijdens de uitvoering zijn mogelijk
- Er kunnen geen rechten aan dit document worden ontleend

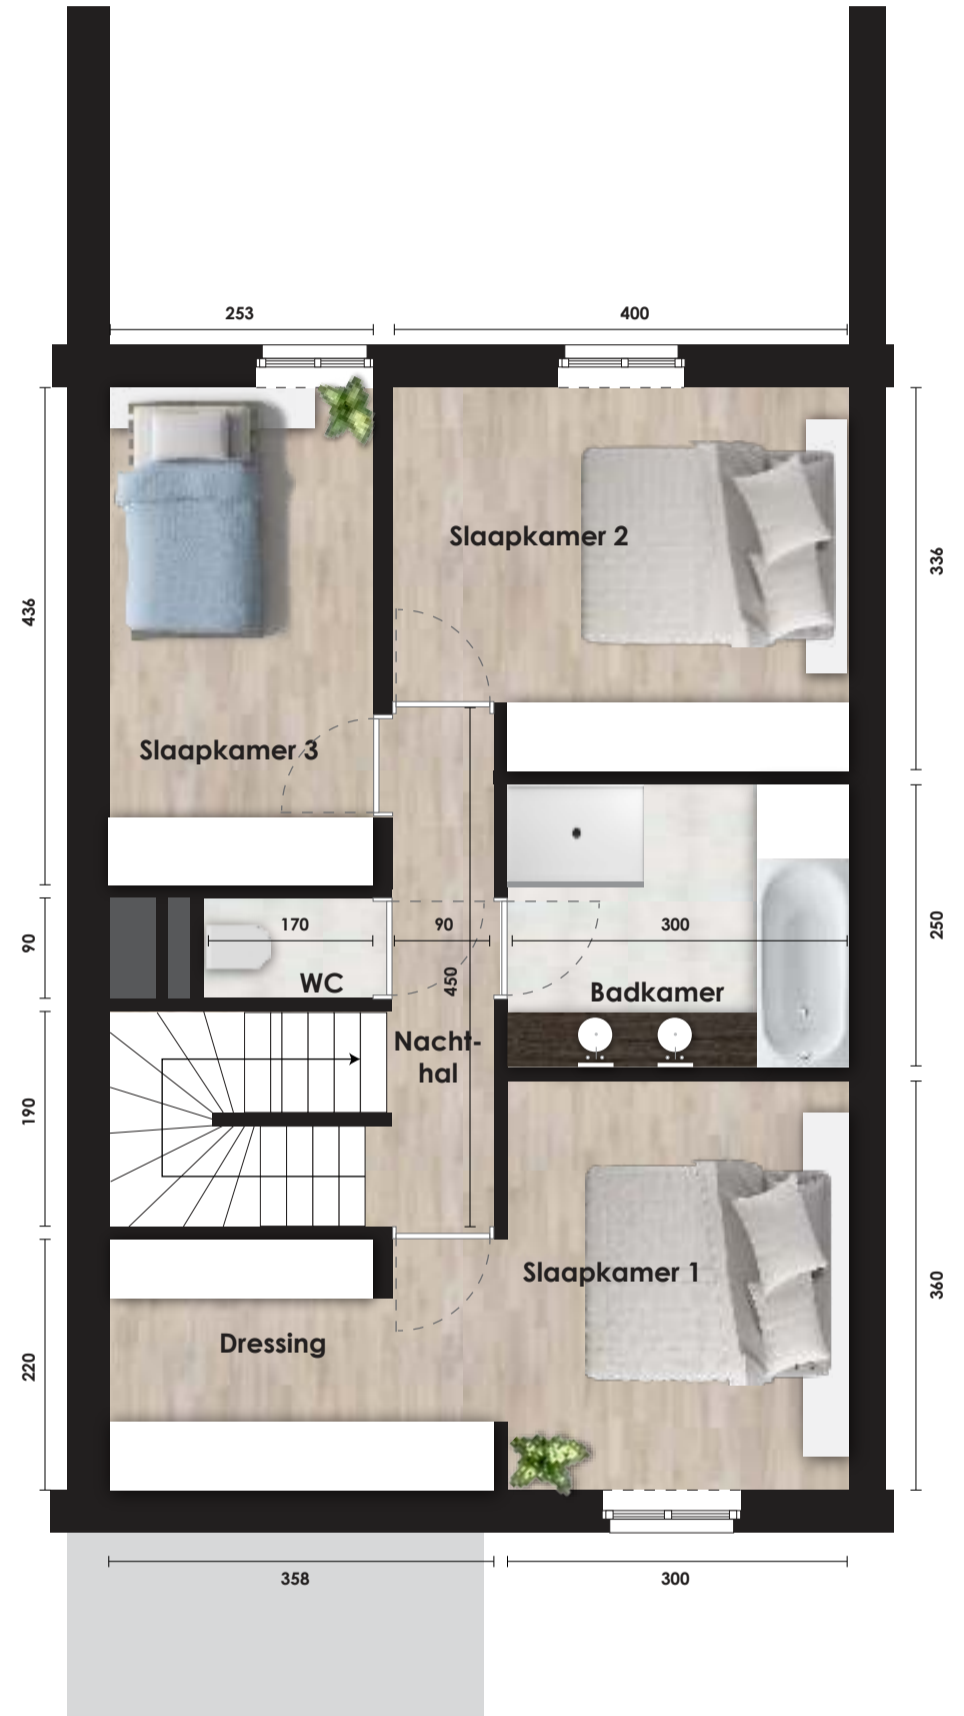

LEGENDE INPLANTING

- bestaande paalsteen
- asfaltverharding
- ▨— bestaande gebouwen
- groenafsluiting
- draad glad
- betonplaten en palen
- muur
- verlichtingspaal
- inspectieput, rond
- hydrant
- Kabelltelevisie
- straatkolk
- loofboom

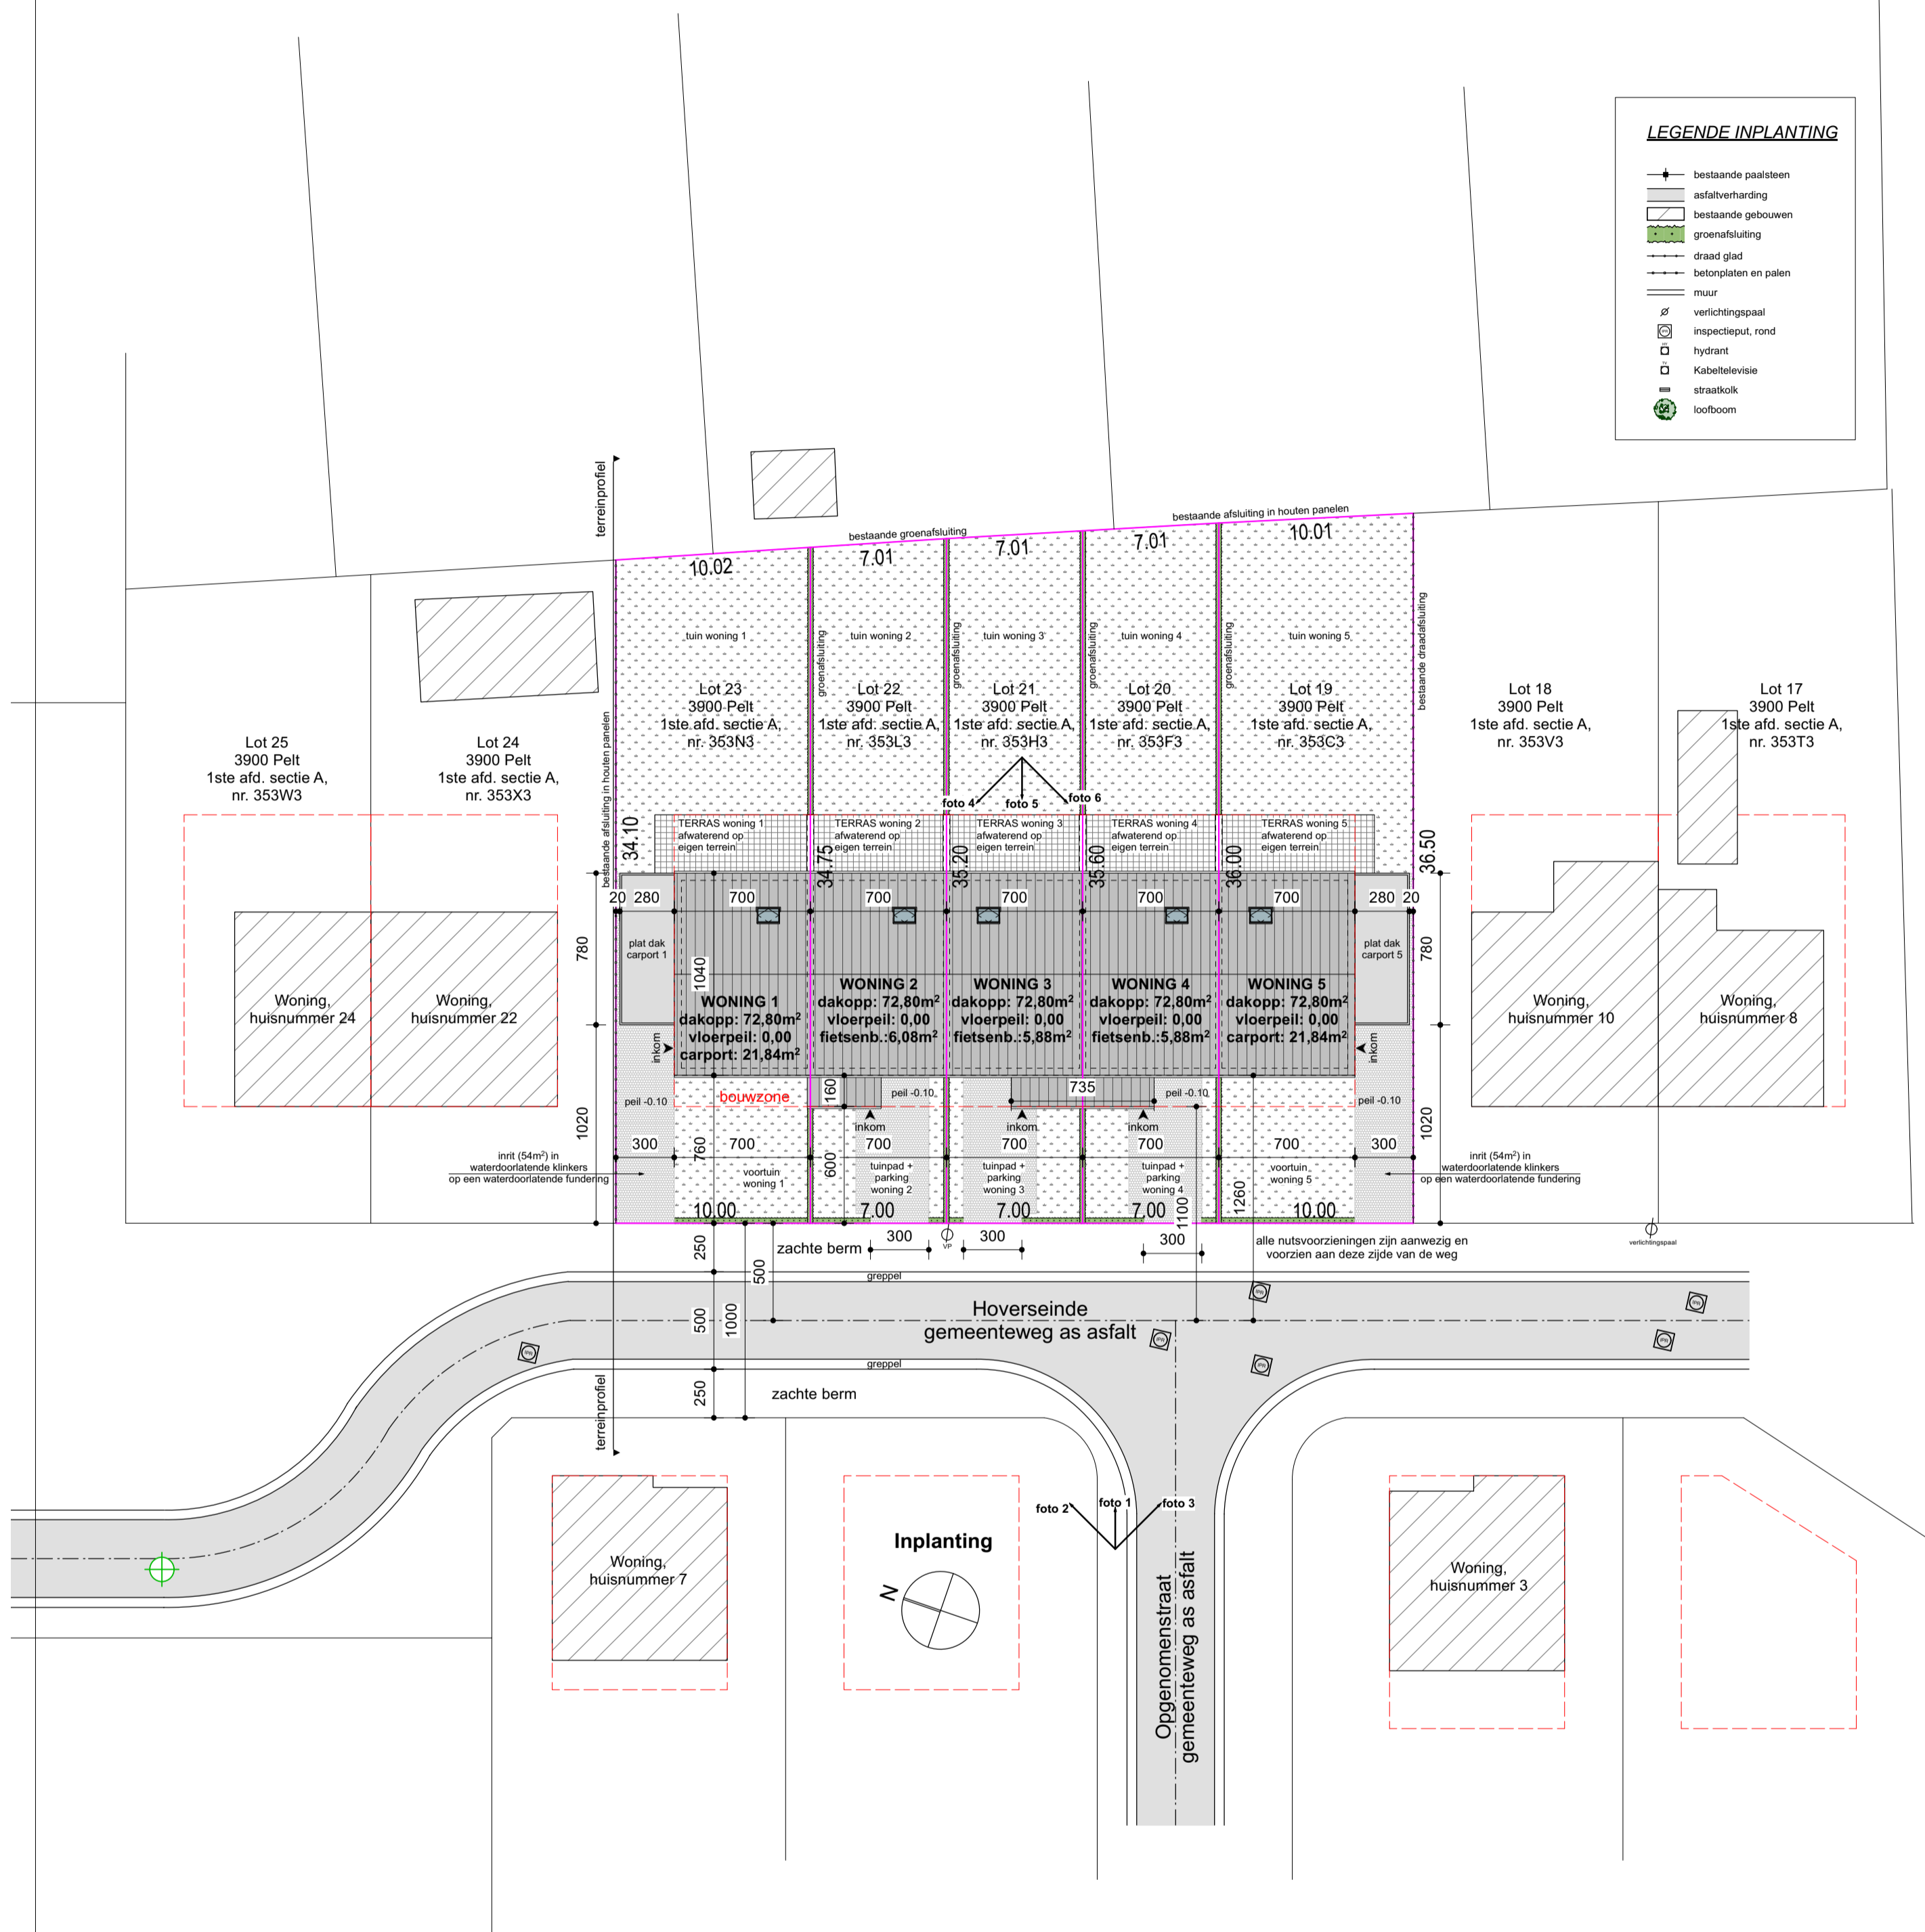

Project : HET BOUWEN VAN EEN VIJF GESCHAKELDE WONINGEN		Onderdeel : Inplanting		Dossiernr. :	
Opdrachtgever (s) : AG - Bouwprojecten (Ad Govers) Opitterpoort 29 3960 Bree 0477 35 20 79		Bouwplaats : Limburg, 3900 Pelt Hoverseinde 12, 14, 16, 18 en 20 Afdeling 1, sectie A, nr. 353c3, 353f3, 353h3, 353i3 en 353n3		Architect : GABRIËLS DOMINIQUE Mussenburgstraat 33 te 3960 Bree 089 46 10 72 0473 97 52 58 gabriels.dominique@telenet.be	
Datum : 04/03/2022		Blad : 1 van 12		Schaal : 1:250	
Documentnr. :		BA_AG 5 woningen Pelt_I_N_00_Inplanting			



Wij nemen geen aansprakelijkheid voor een origineelgetrouwe weergave van alle artikelen. Kleur- of constructie-afwijkingen zijn mogelijk.



Gebr. Verduyck bvba
kookens - badmeubelen
Koullierweg 65b
3650 Bocholt
Adviseur: STEPHANIE, Telefoon: 089464514
Fax: 089464515, E-mail: stephanie@verduyck.com

Perspectief
Commissie 12405/2

09.05.2023

GUYNIUS GCV



Wij nemen geen aansprakelijkheid voor een origineel gebouwde weergave van alle artikelen. Kleur- of constructie-afwijkingen zijn mogelijk.



Gebr. Verduyck bvba
keukens - badmeubelen
Kauillanweg 65b
3850 Bocholt
Adviseur: STEPHANIE, Telefoon: 089464514,
Fax: 089464515, E-mail: stephanie@verduyck.com

Perspectief
Commissie 12405/2

09.05.2023

GUYNIUS GCV



Wij nemen geen aansprakelijkheid voor een enigwelgemaakte wijziging van afmetingen. Kleur- of constructie-afwijkingen zijn mogelijk.



Geb. Verduyck bvba
Keukens - bedmeubelen
Kauillierweg 38b
3850 Bocholt
Adviseur: STEPHANIE. Telefoon: 089464514,
Fax: 089464515, E-mail: stephanie@verduyck.com

Perspectief
Commissie 12405/2

GUYNIUS GCV

09.05.2023