



# Driehoevenstraat 15 - 3960 Bree

## OPPERVLAKTES WONING 2

**BRUTO (gelijkvloers + verdiep1)**  
 $70,37\text{m}^2 + 70,37\text{m}^2 = 140,74\text{m}^2$

**PERCEEL = 5a 03ca**

- alle maten op de tekening zijn ruwbouwmaten en indicatief
- wijzigingen tijdens de uitvoering zijn mogelijk
- er kunnen geen rechten aan dit document worden ontleend

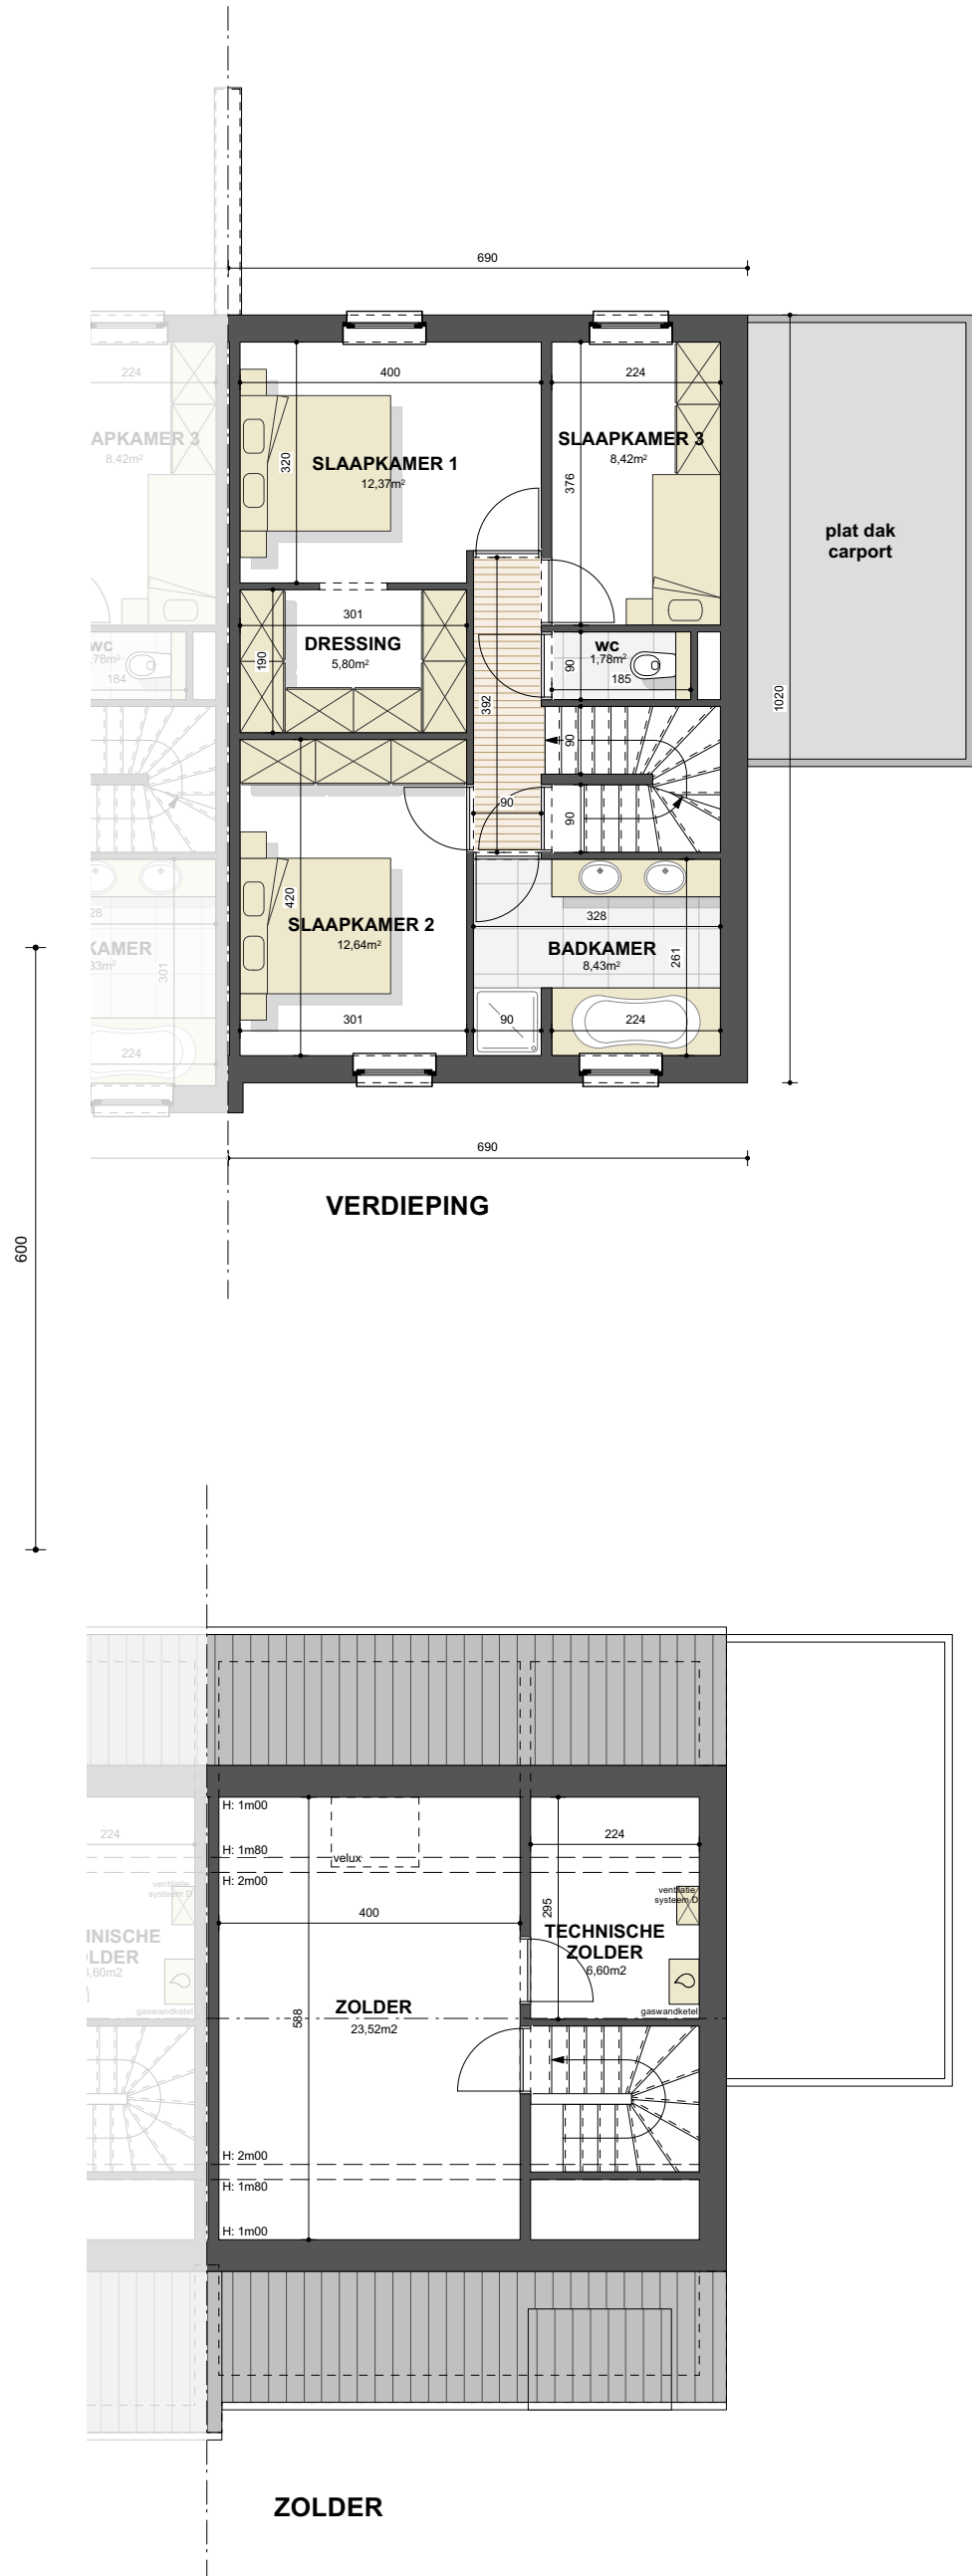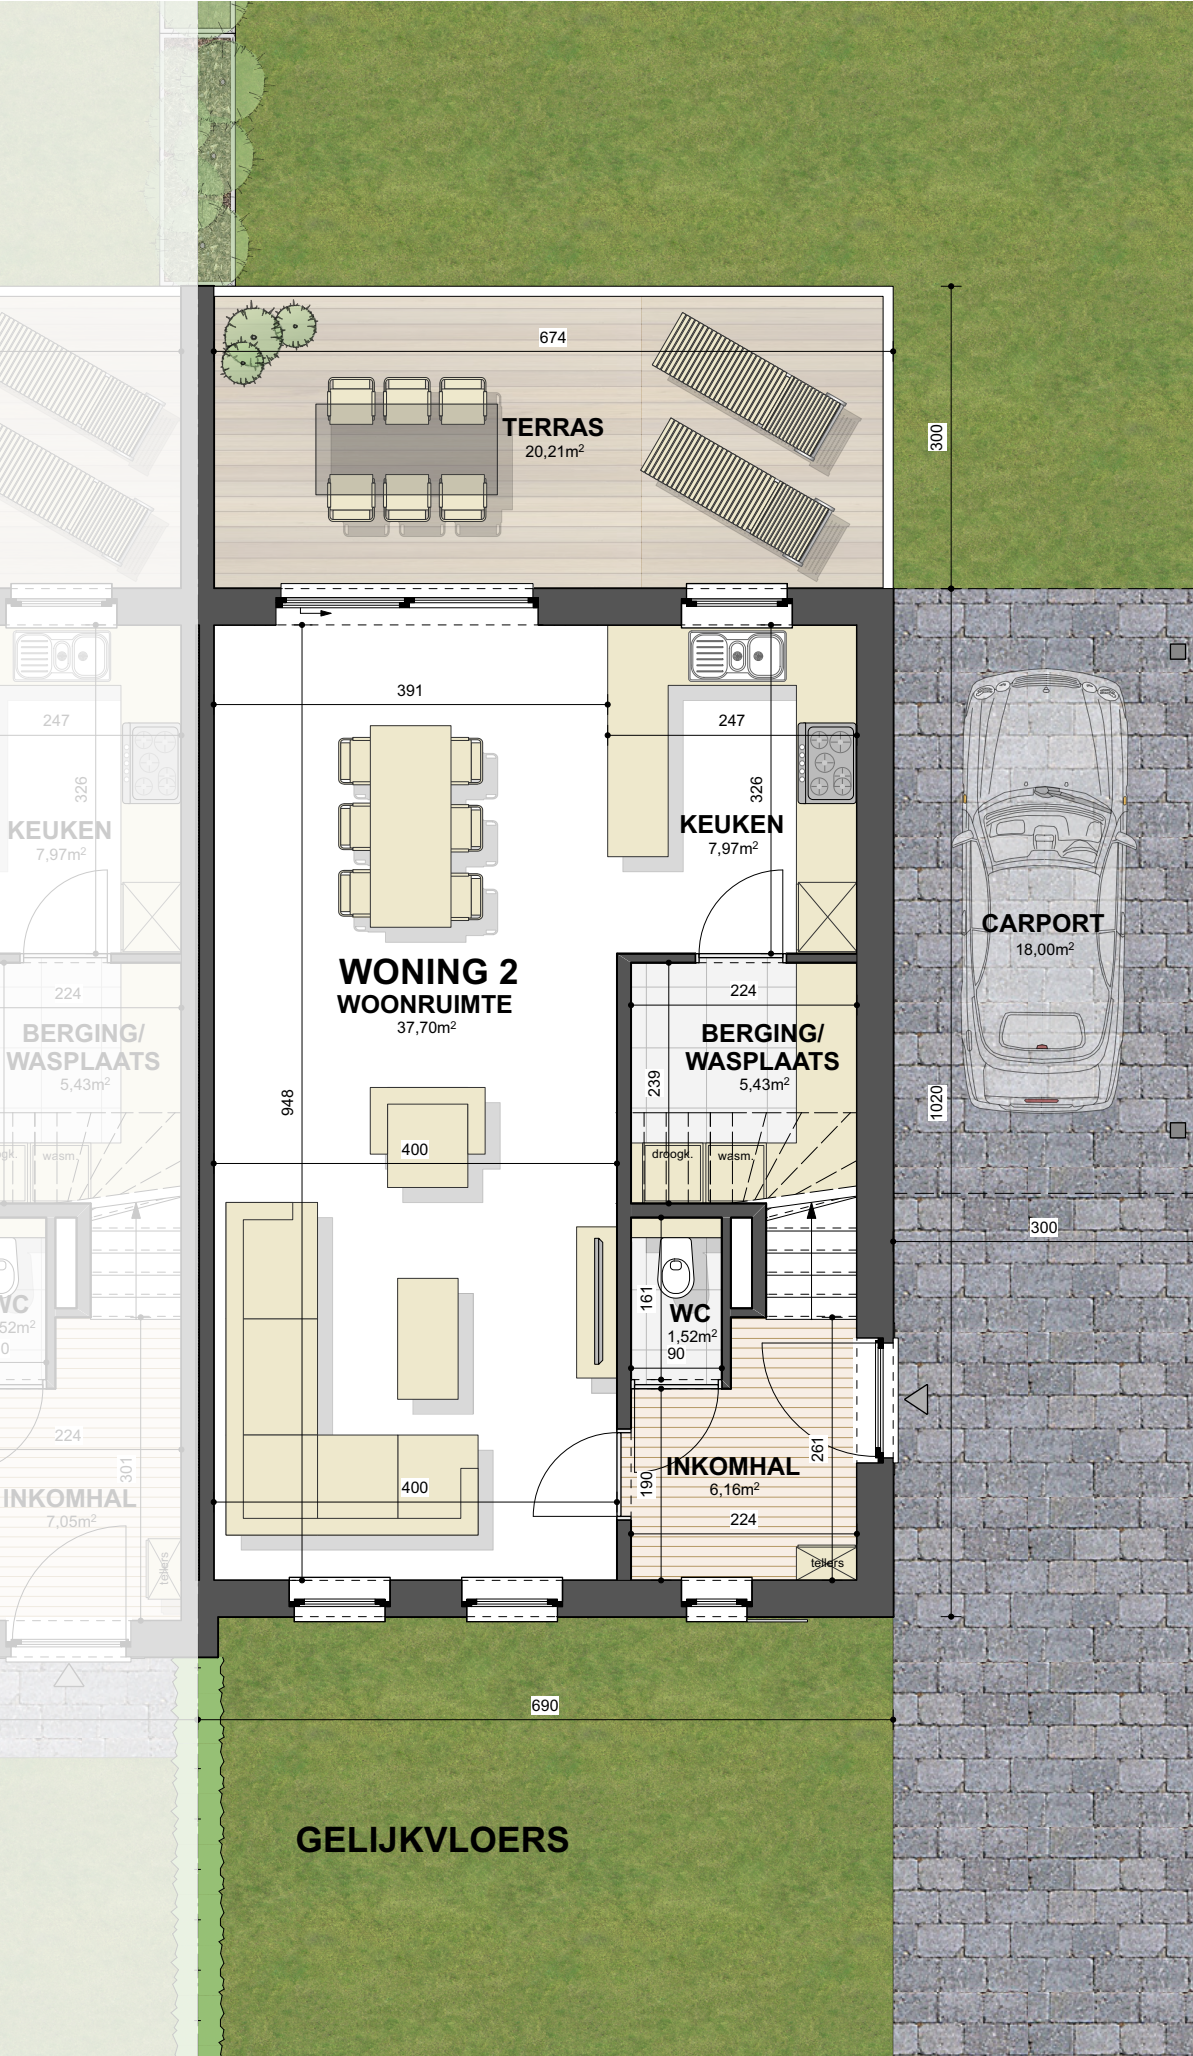

# Driehoevenstraat 15 - 3960 Bree OPPERVLAKTES WONING 2

**BRUTO (gelijkvloers + verdiep1)**  
70,37m<sup>2</sup> + 70,37m<sup>2</sup> = 140,74m<sup>2</sup>

**PERCEEL = 5a 03ca**

- alle maten op de tekening zijn ruwbouwmaten en indicatief
- wijzigingen tijdens de uitvoering zijn mogelijk
- er kunnen geen rechten aan dit document worden ontleend

