


HOOGSTRAAT

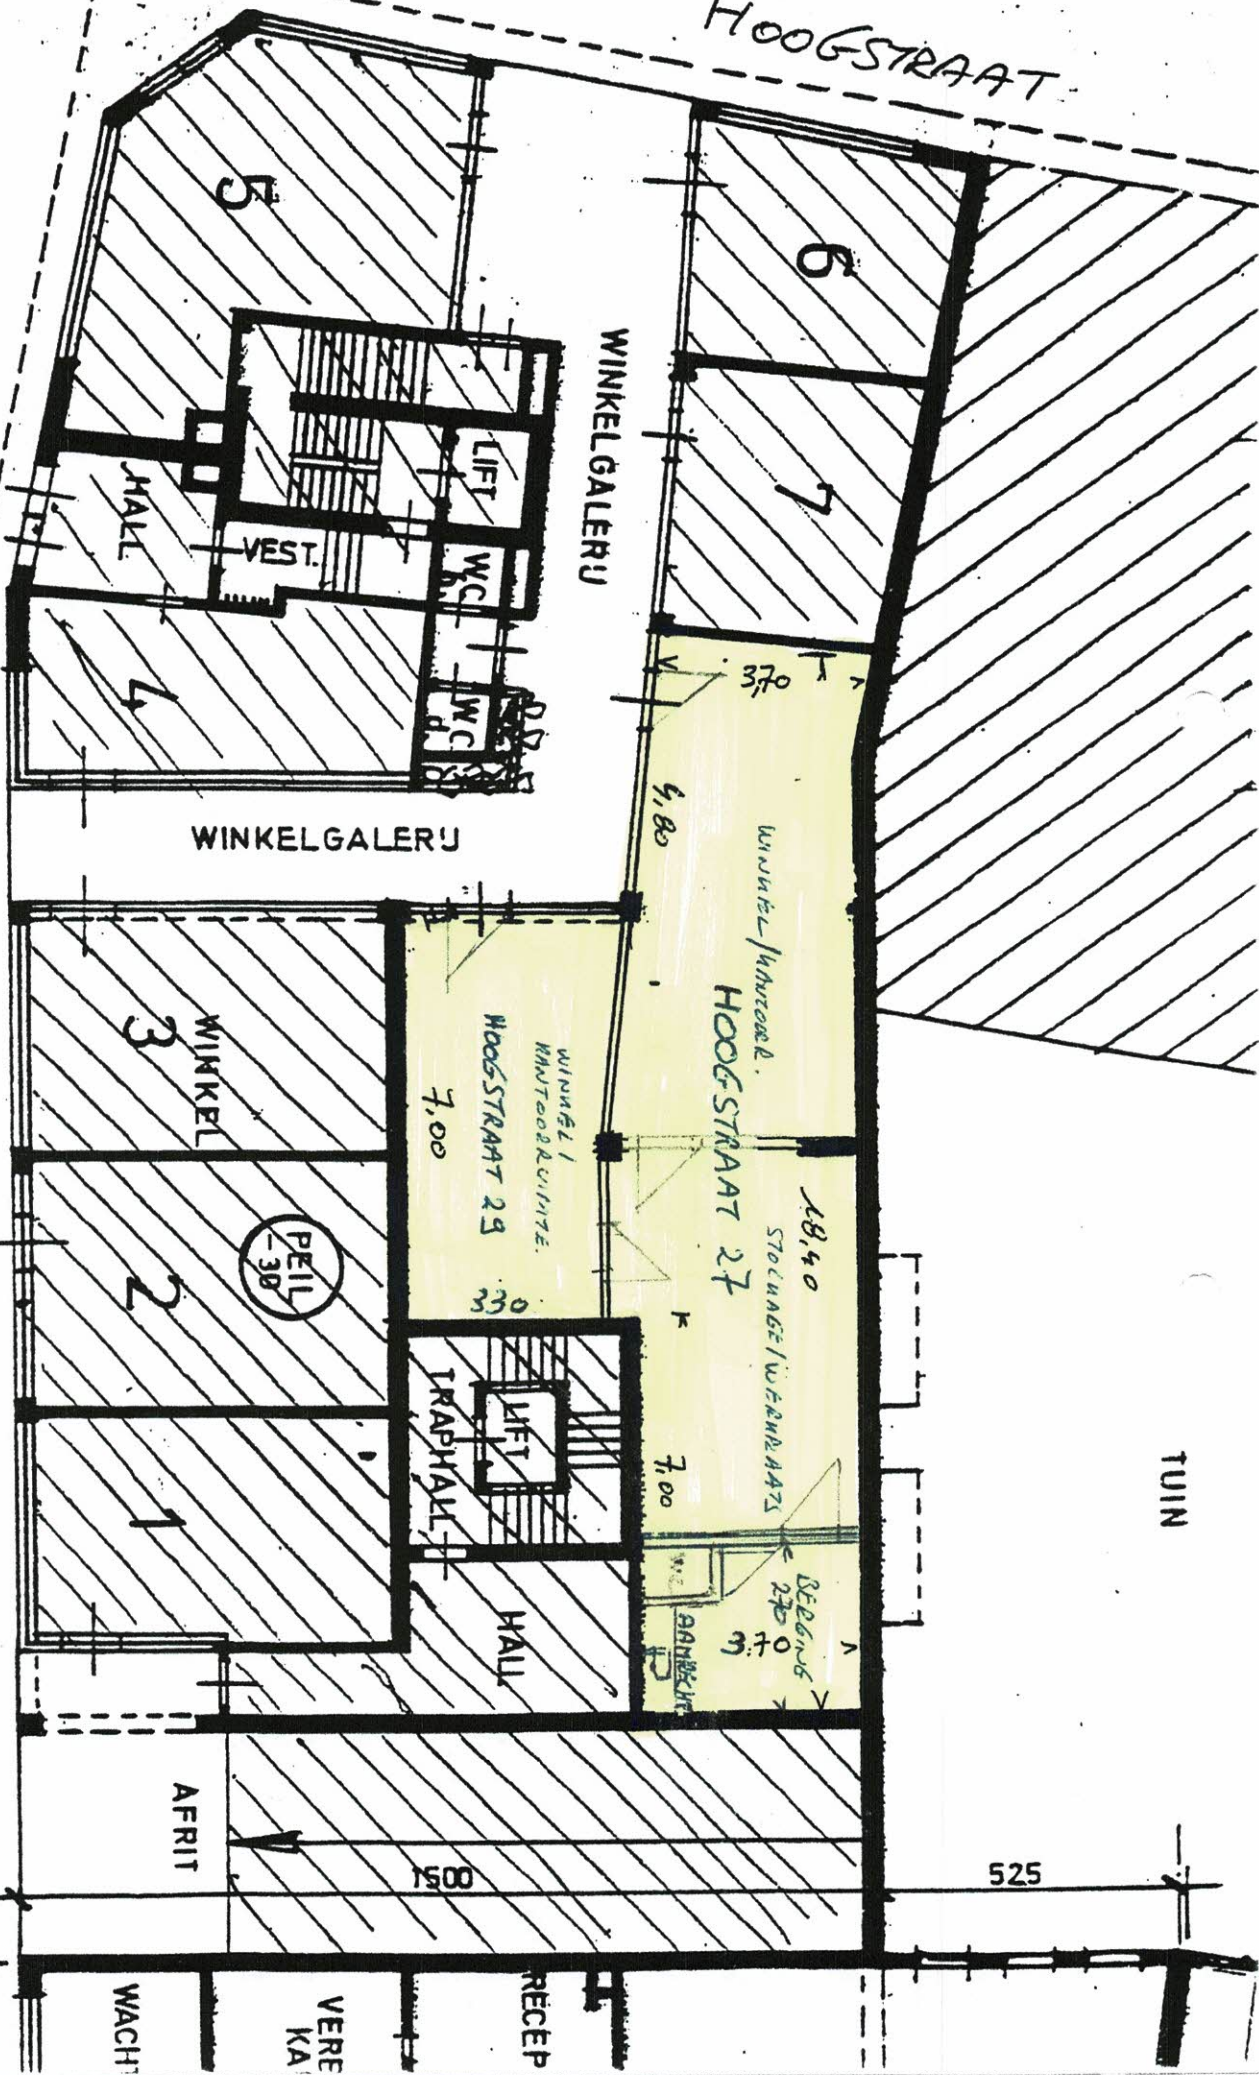

WITTE TORENWAL

TUIN

525

0051

RECEP  
VEREKA  
WACHT

AFRIT

HALL

TRAPHAL

HOOFGSTRAAT 29

HOOFGSTRAAT 27

STORAGE / WINKEL

WINKEL GALERIJ

WINKEL GALERIJ

VEST.

LIFT

W.C.

W.C.

BEËINDIGING

BARREKAP

0.43

270

18.40

4.80

3.70

4

7

6

5